


曲靖市麒麟区2021年度第三批城镇建设征地红线图

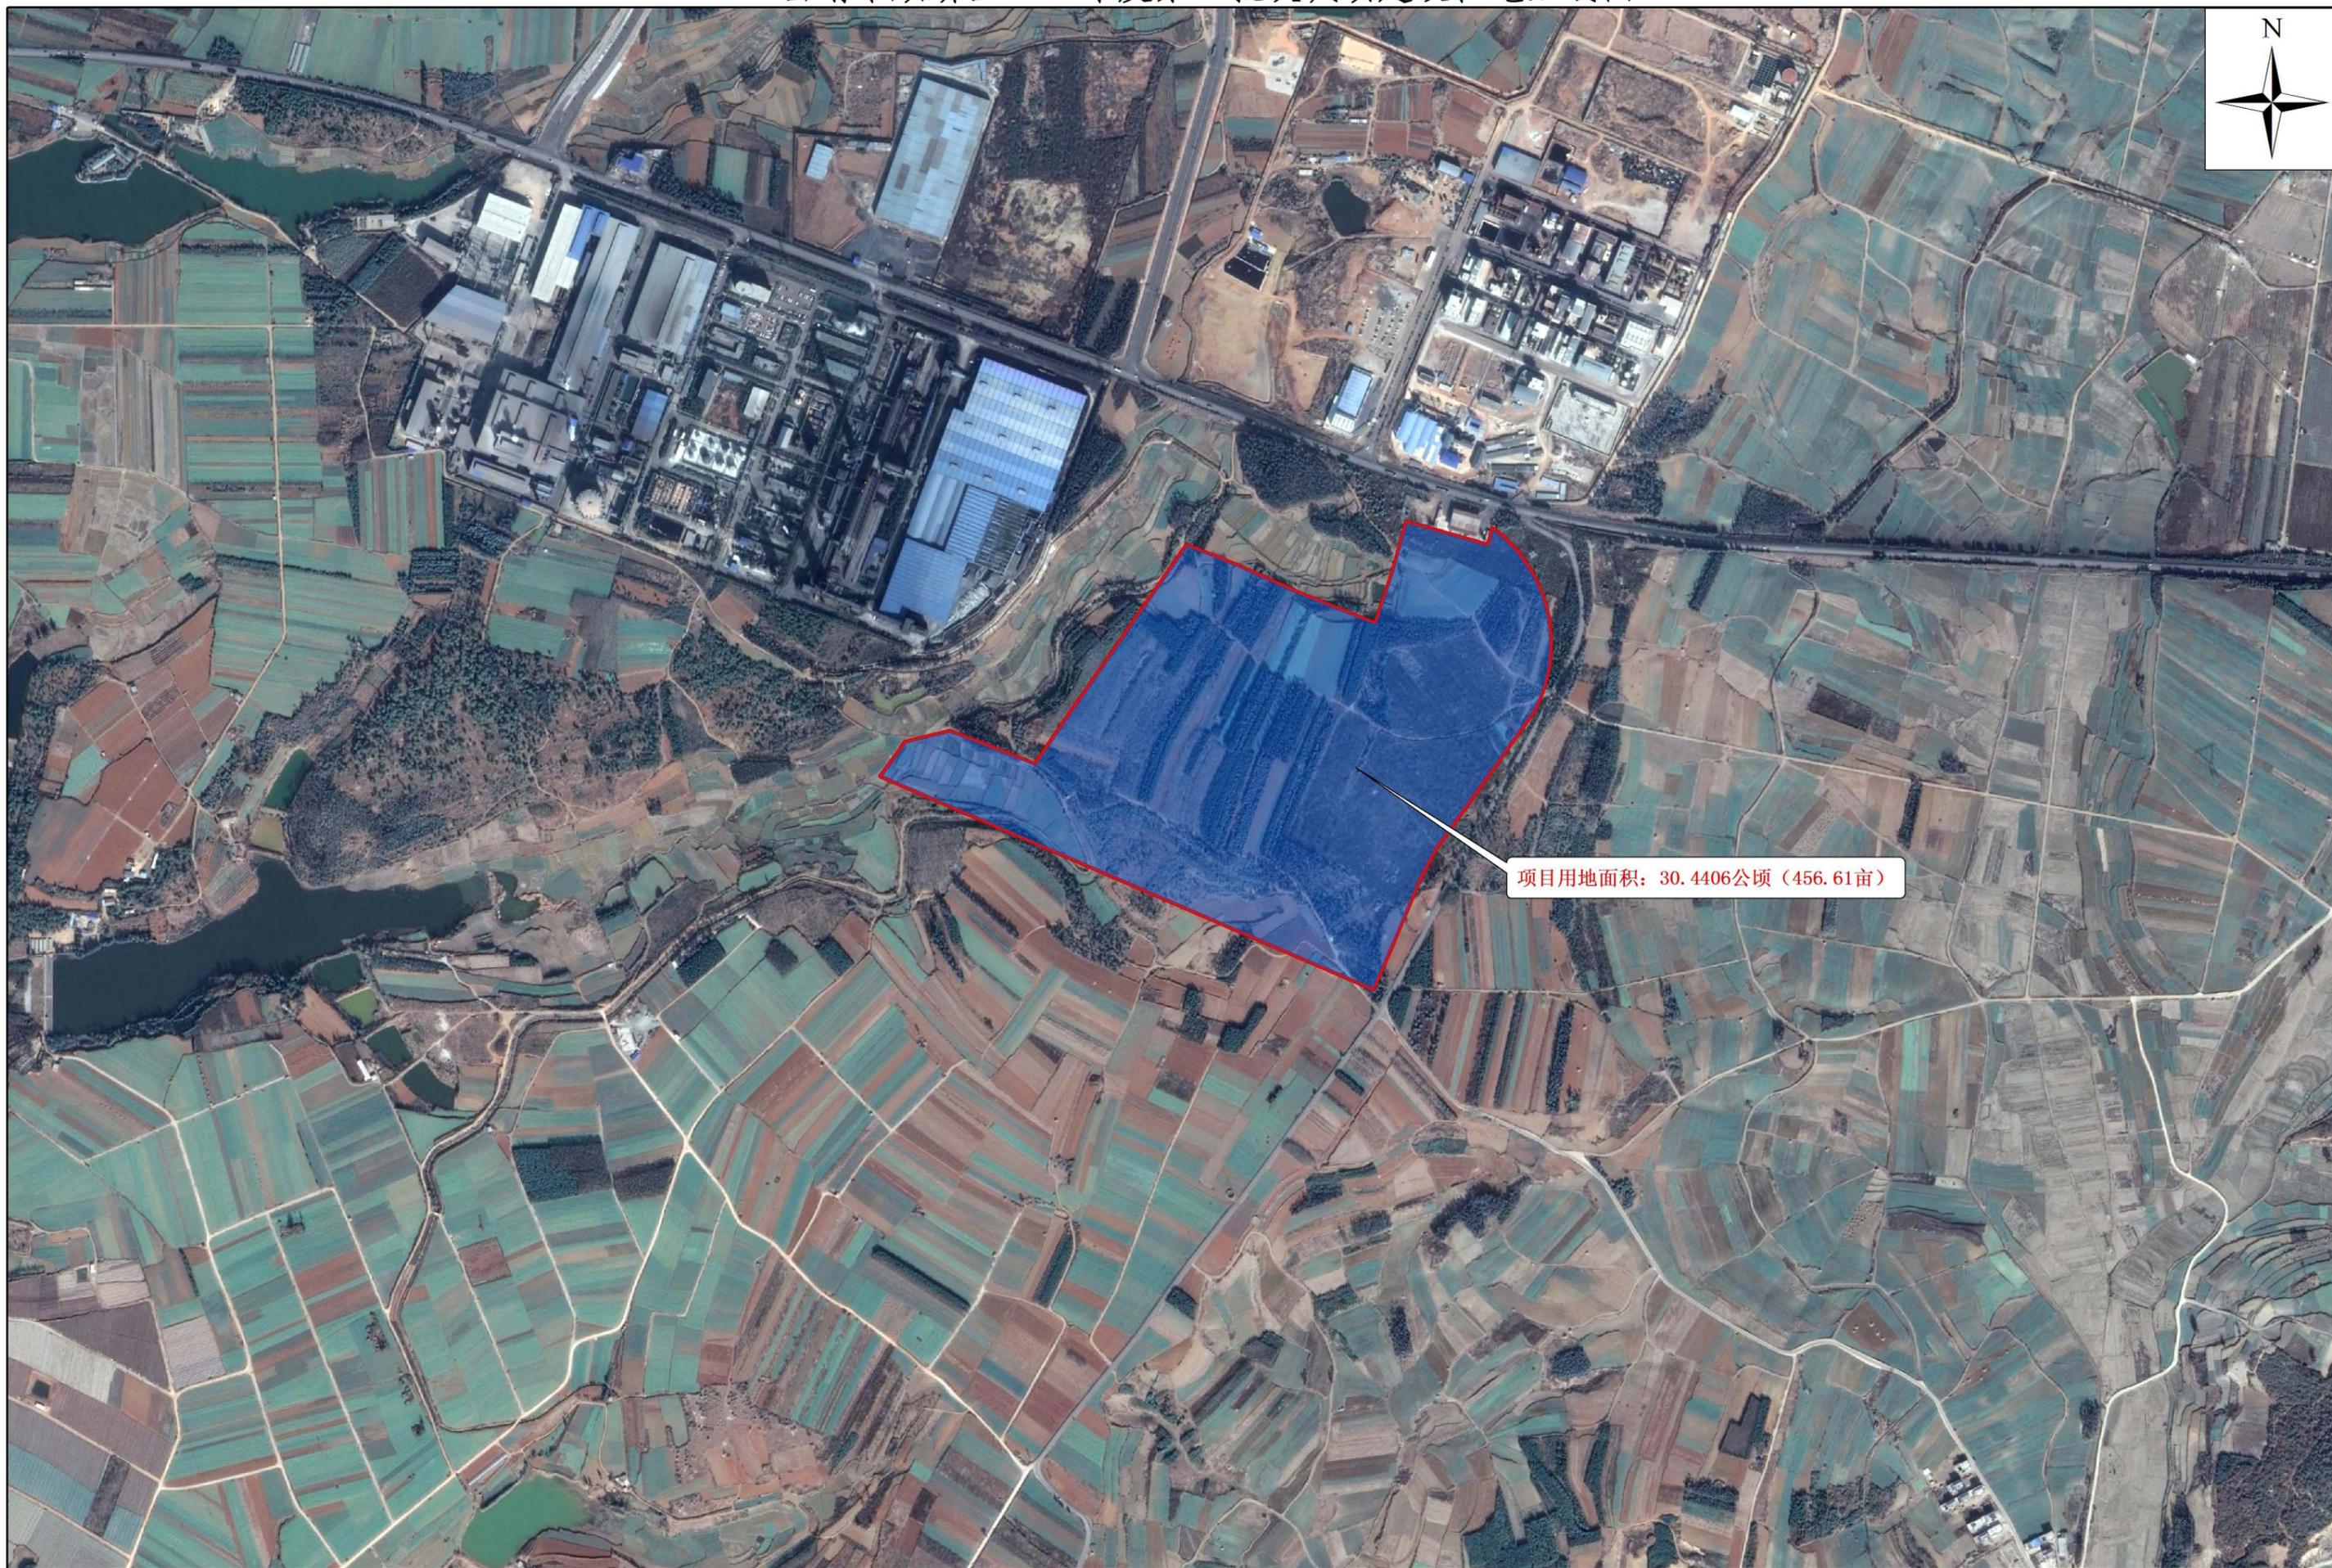

项目用地面积：30.4406公顷（456.61亩）